


FILE COPY

NOT A CONTROLLED
COPY

OUTILLAGE DE
RELEVÉ DE COTES

TURBOMECA - 4400 BORDO - FRANCE

N 881 3 733 000

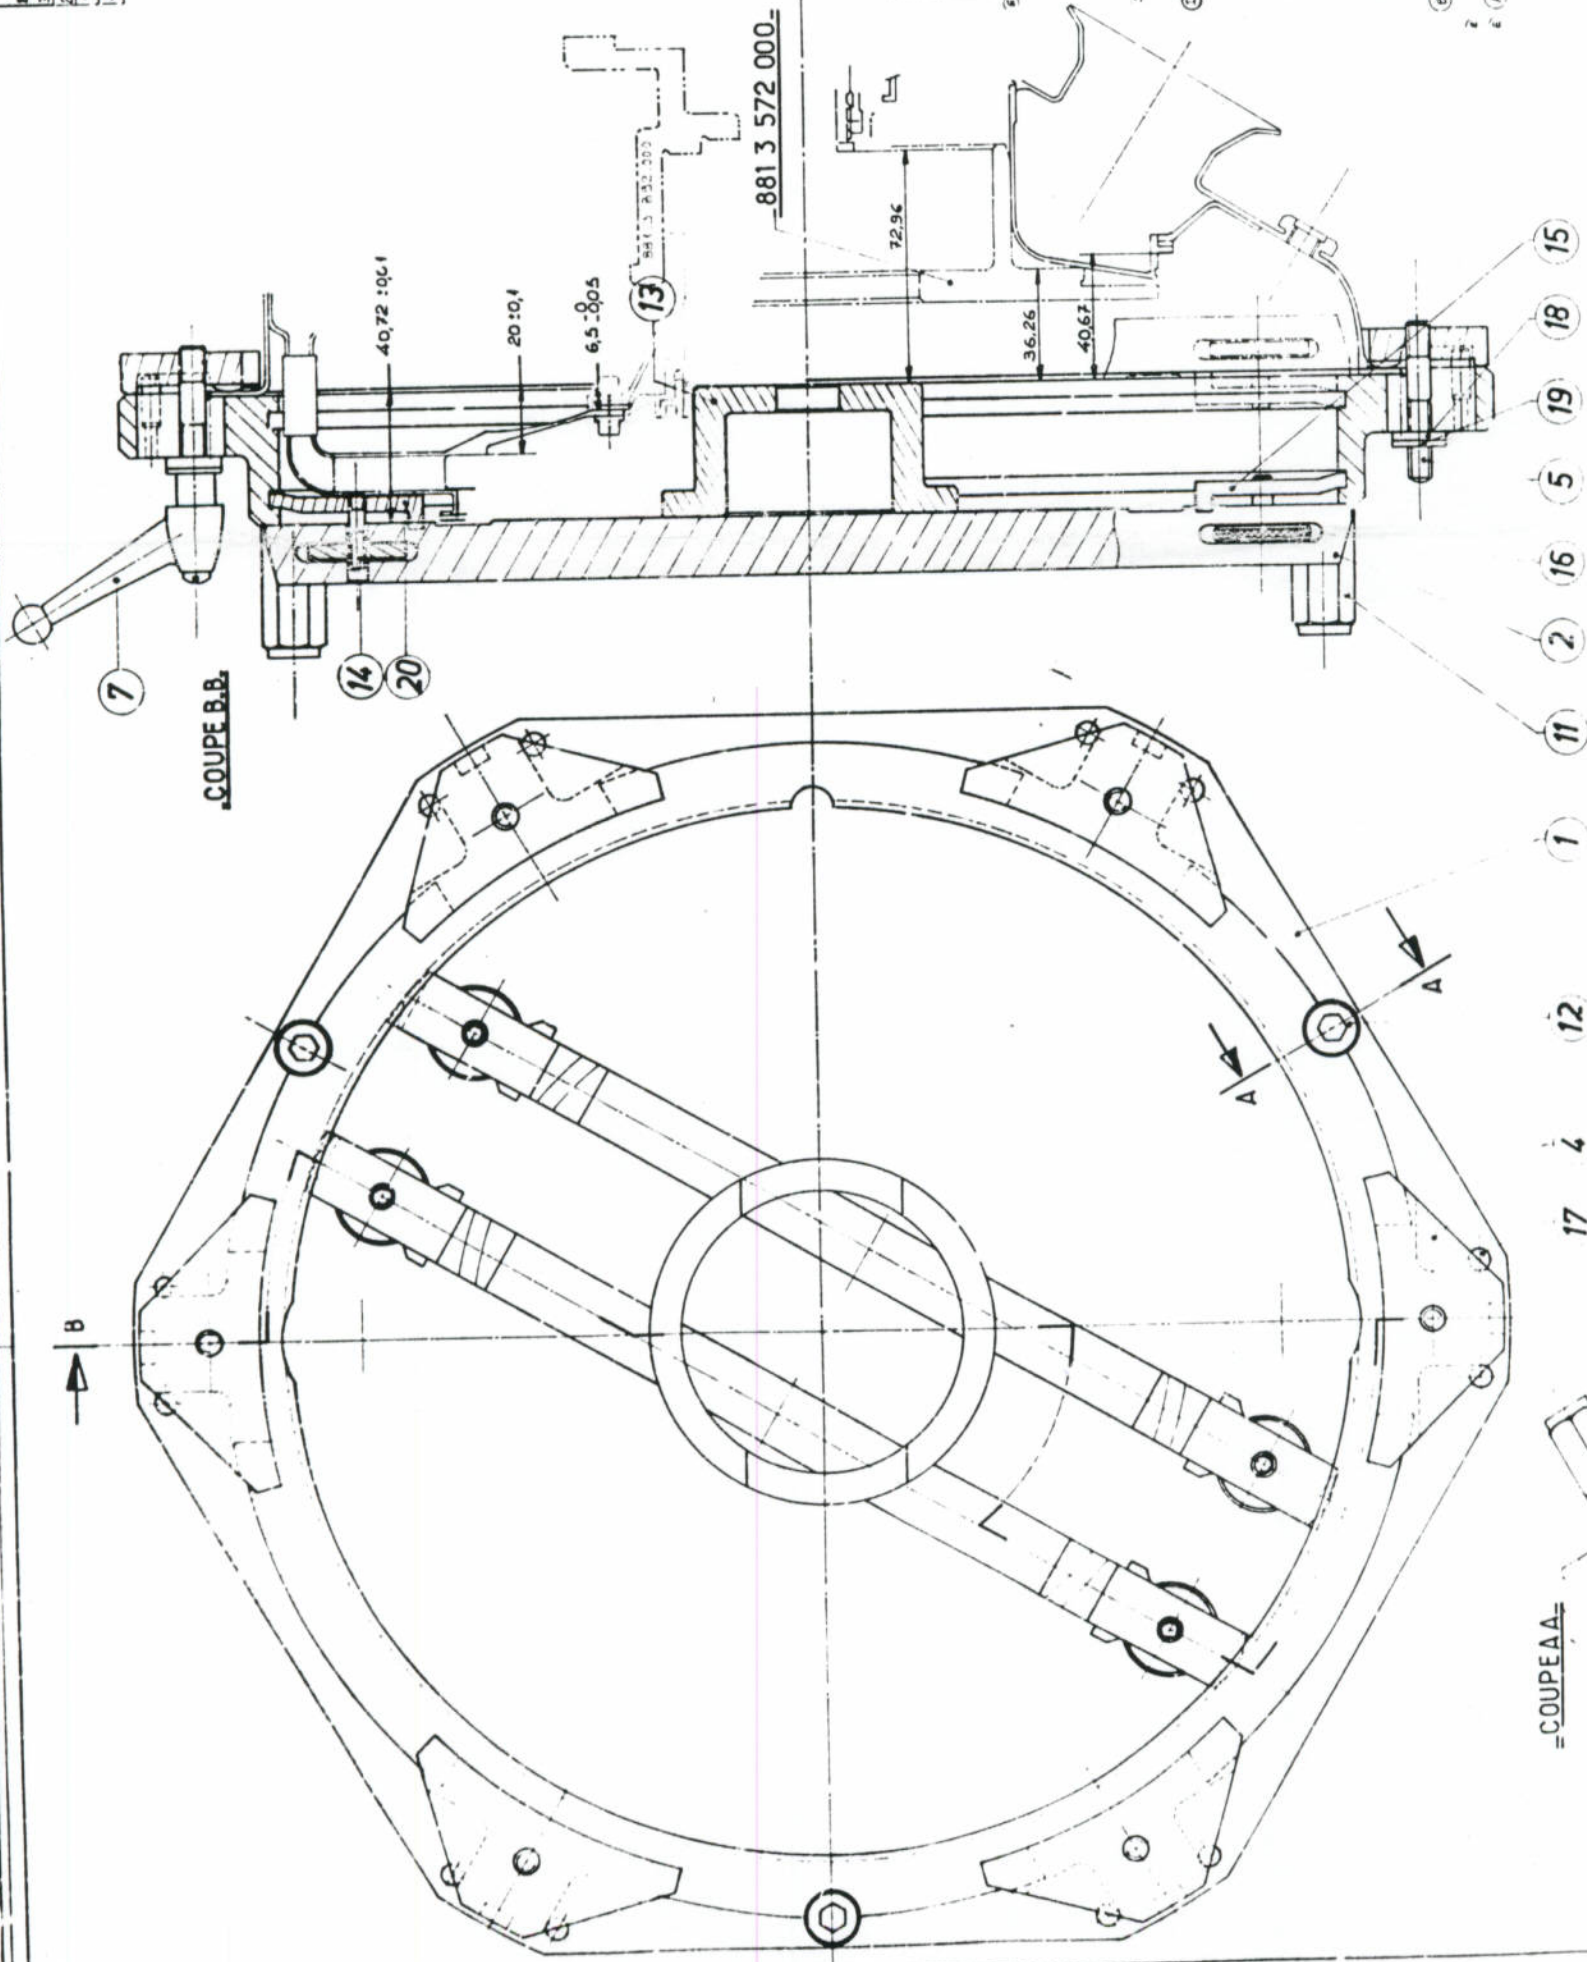

Q	REP	QUANT	DESIGNATION	MATIERE	OBSERVATIONS
100	1	1	COFFRET DE RANGEMENT		
3	20	2	BRIDE	25 CD 4	900.1050 MPa
19	6	6	RONDELLE CONVEXE	NORELEM	184 716 08 00
18	6	6	RONDELLE CONCAVE	NORELEM	184 712 08 00
17	12	12	PIER LG 16	STUB 06	
3	16	4	ECROU NOLETÉ	25 CD 4	900.1050 MPa
3	15	2	APPUI	25 CD 4	900.1050 MPa
3	14	1	GOIJON M6 PAS 100	25 CD 4	900.1050 MPa
3	13	1	BRIDE	35 NCD 16	900.1500 MPa
12	3	3	VIS LG M6 PAS 15 LG 30 RETOUK-UE 23	STANDARD	
11	3	3	COLONNE D'APPUI	NORELEM	184 707 10 00
10	2	2	ECROU STRIE LG 25	NORELEM	184 711 06 00
9	2	2	GOIJON LG 60	NORELEM	184 702 06 00
8	2	2	VIS STRIE LG 25	NORELEM	184 679 06 00
7	6	6	MANETTE INDEXABLE	NORELEM	184 643 06 00
6	6	6	RONDELLE M6	STANDARD	
5	5	5	GOIJON M6 PAS 125 LG 50	NORELEM	184 702 08 00
4	6	6	BRIDE	25 CD 4	900.1050 MPa
3	1	1	RONDELLE	25 CD 4	900.1050 MPa
2	2	2	REGLE	35 NCD 16	1600.1420 MPa
1	1	1	SUPPORT	35 NCD 16	1600.1800 MPa

FILE COPY


DATE: 27.08.62
NOM: SETH
MATRIEL: 1000 180000
OBJET: OUTILAGE DE
RELEVAGE DE COTES

UNITE: 1/6
ECHELLE: 1/11
N° D'INSTRUMENT: 881 3 739 001
N° DE PIÈCE: 2

PROJET: 1000 180000
MARQUE: TURBOMECA
N° DE PIÈCE: 2

OUTILAGE DE
RELEVAGE DE COTES

TURBOMECA 44390 BUREAU FRANCE
N° 881 3 739 000

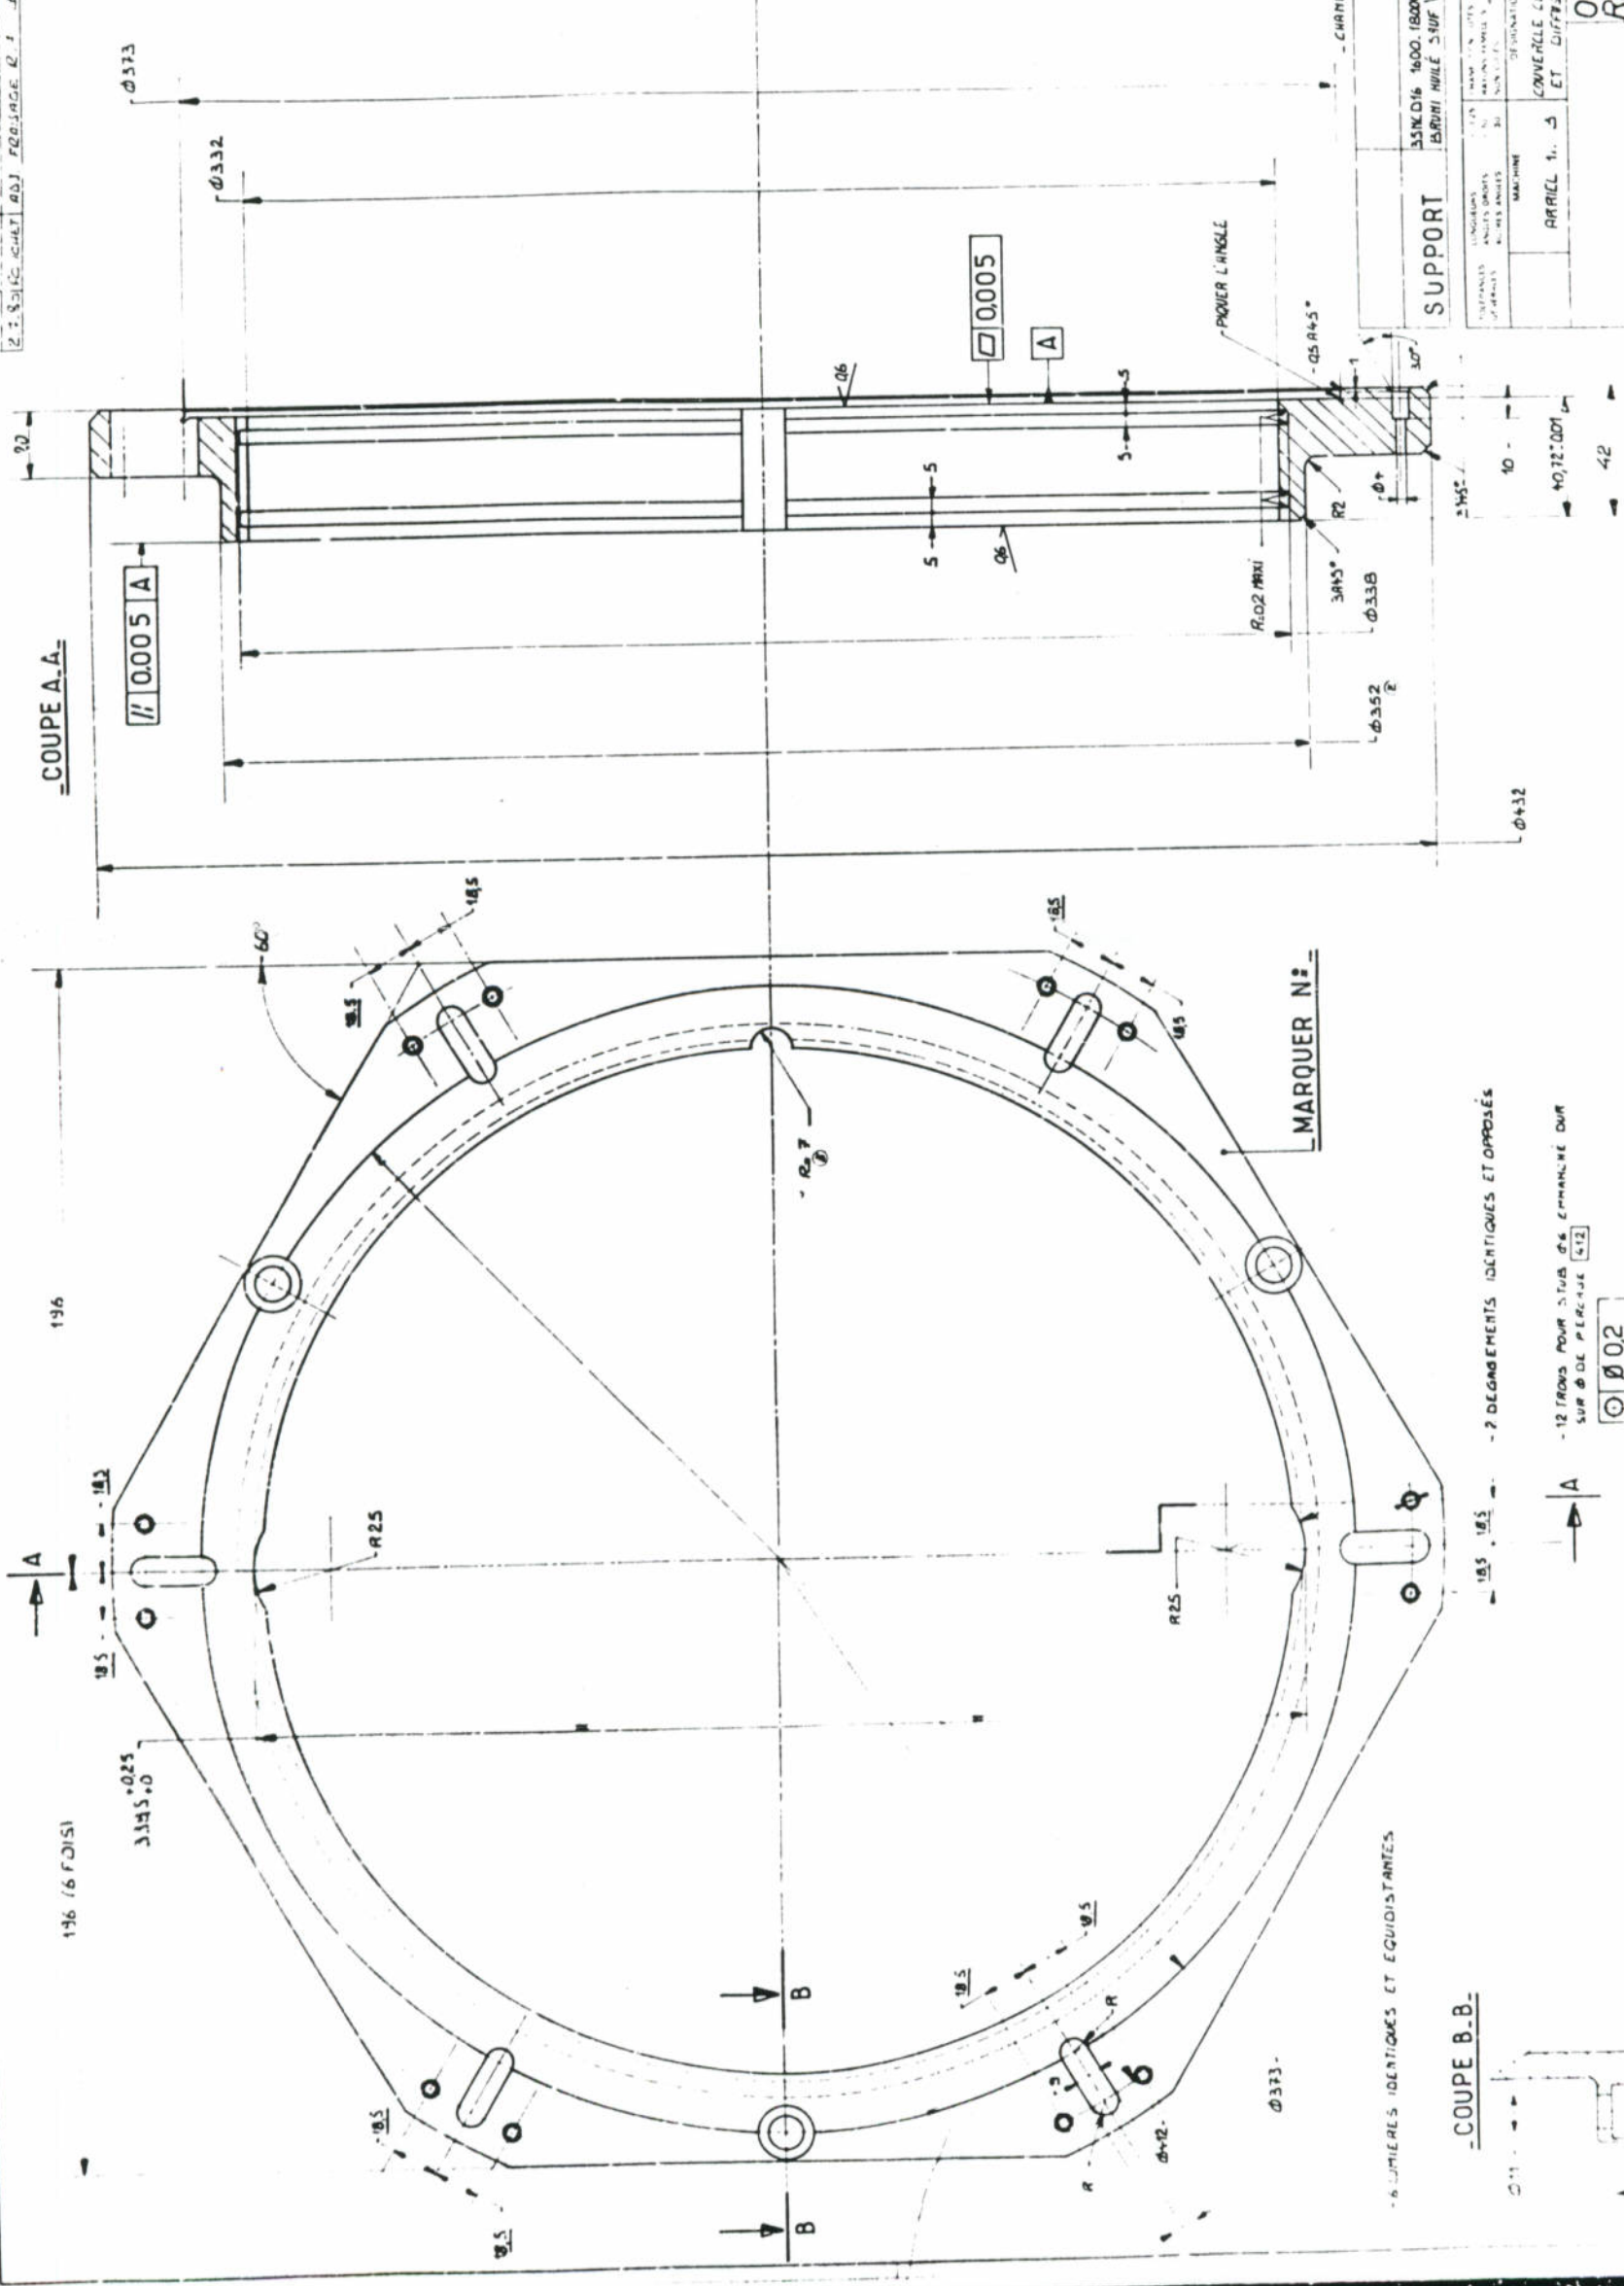

- 2 DÉGAGEMENTS IDENTIQUES ET OPPOSÉS

- 12 TROUS POUR 5 TUBS $\phi 6$ ESPACÉS DUR
SUR ϕ DE PERFORATION $\phi 12$

$\phi 0.02$



- 6 LUMIÈRES IDENTIQUES ET ÉQUIDISTANTES

- 3 LAMÈRES $\phi 13$ IDENTIQUES ET ÉQUIDISTANTES
SUR ϕ DE PERFORATION $\phi 13$

$\phi 0.02$

[illegible]

FILE COPY

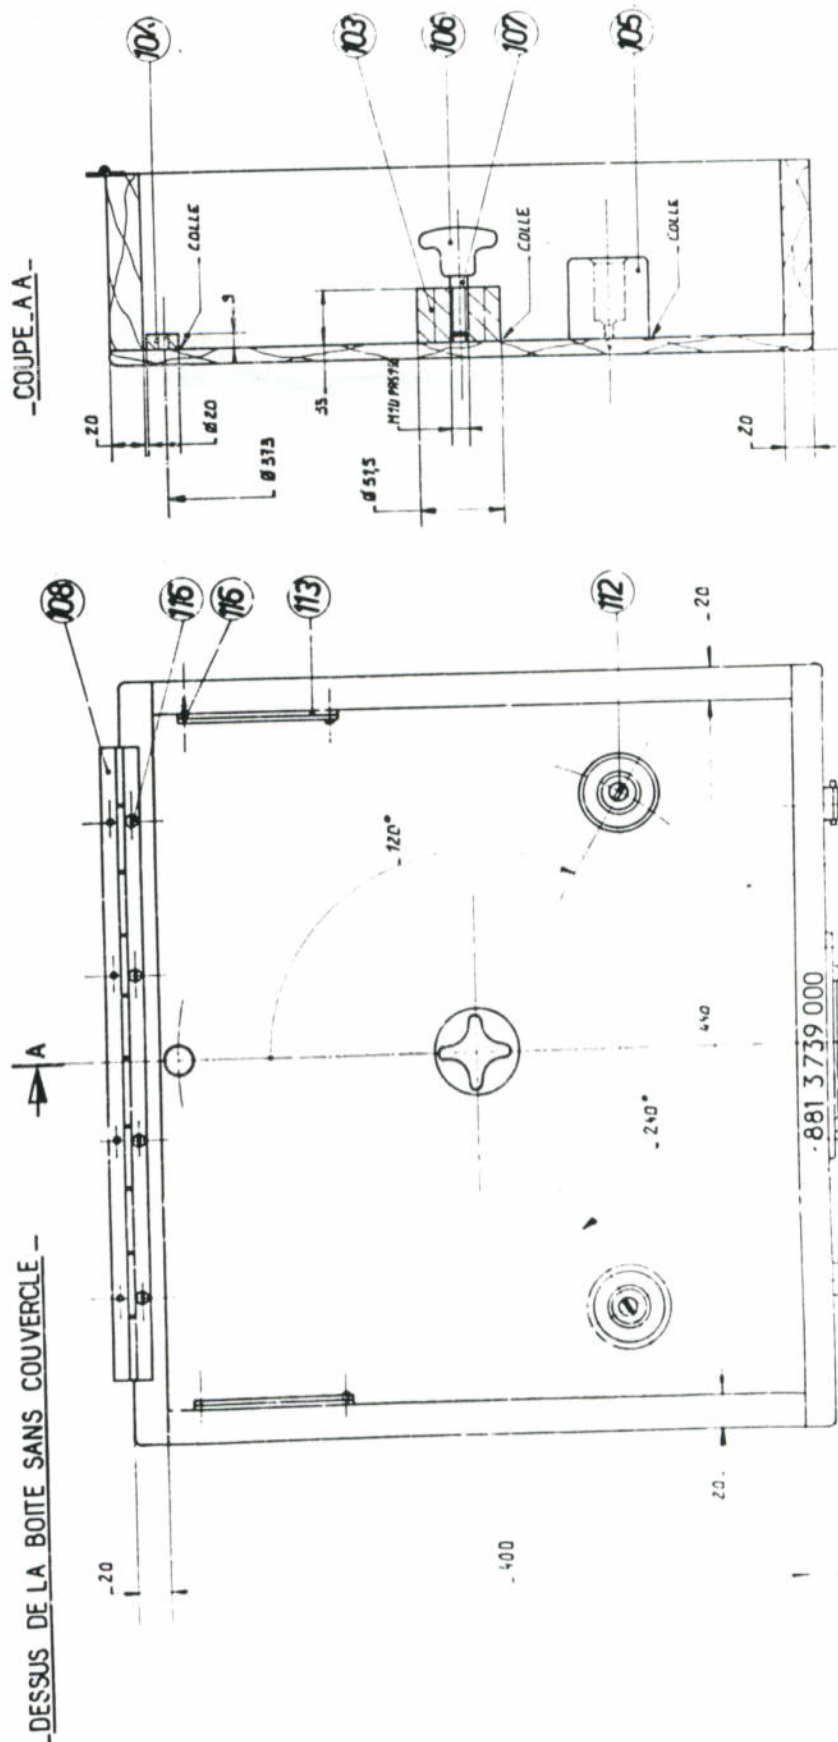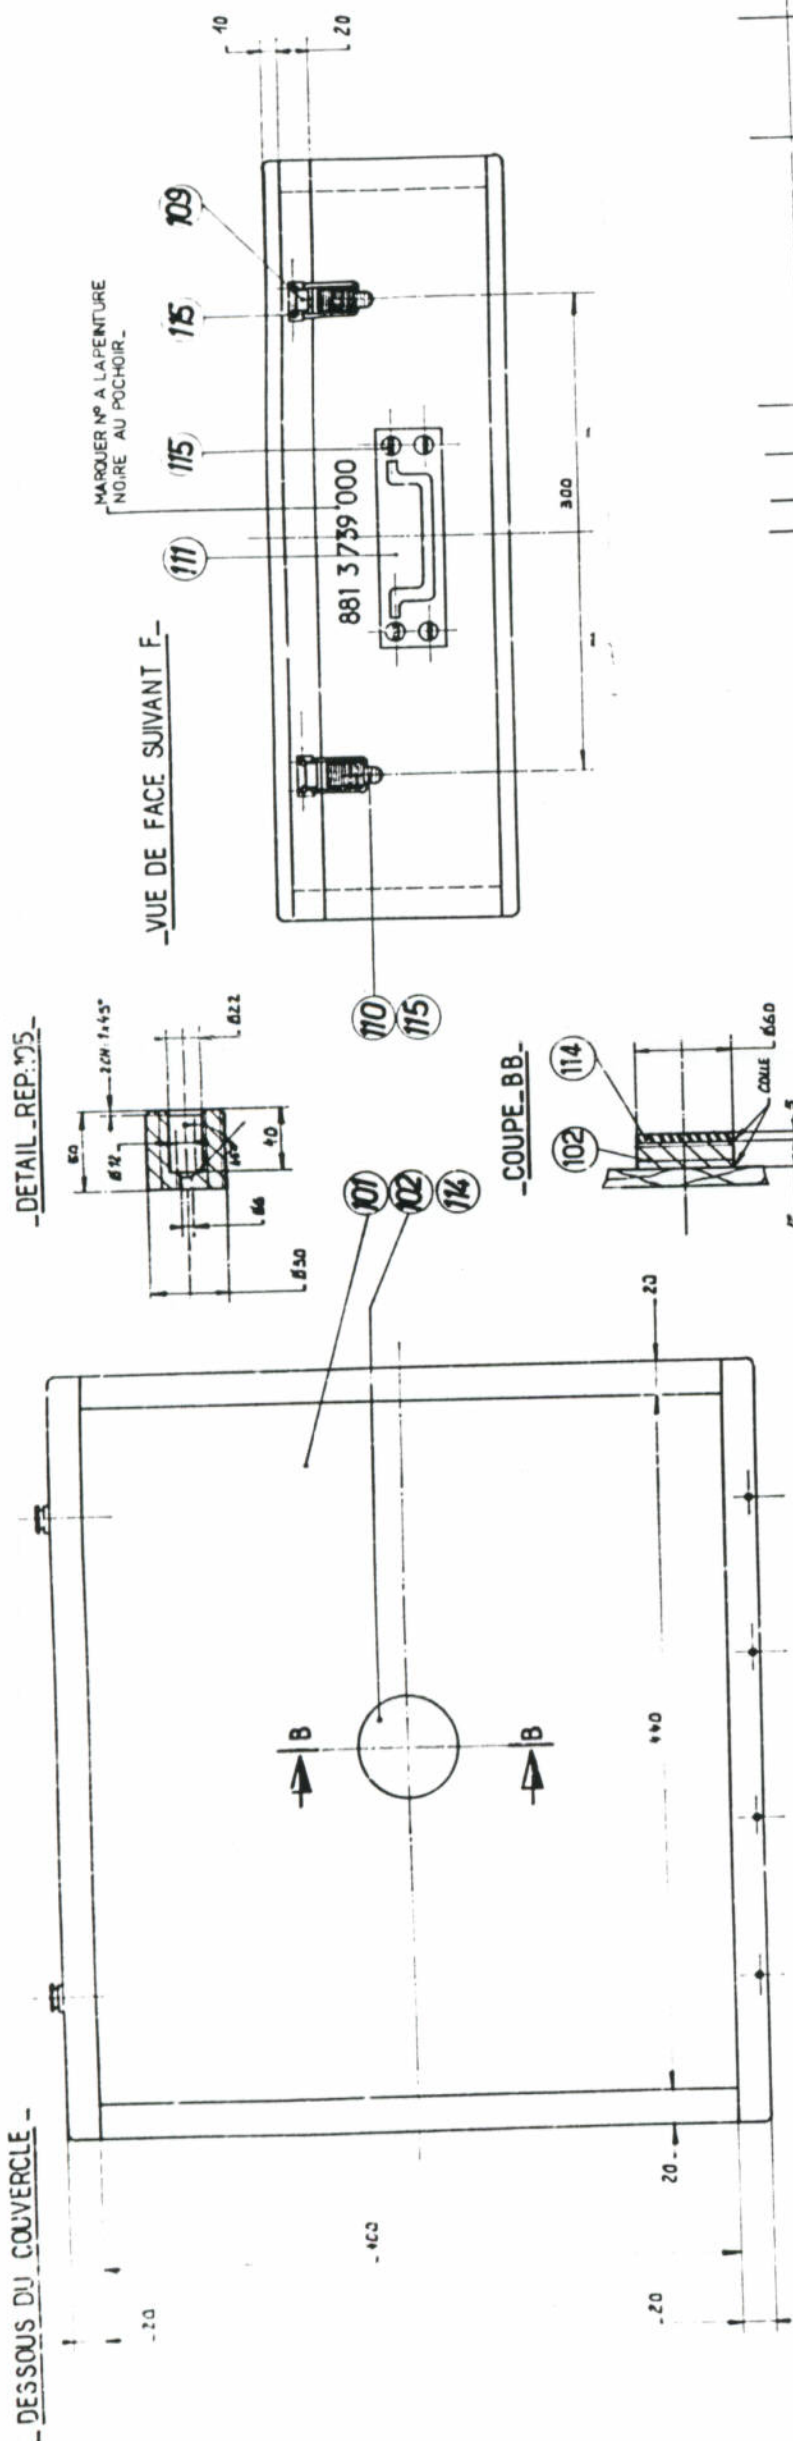

P.	REP	QUANT	DESIGNATION		MATIERE	OBSERVATIONS
			CHAMP	BOIS COTE		
119		12	VIS A BOIS	F/30°	STANDARD	
118		12	VIS A BOIS	TETE RONDE	STANDARD	
117		1	PISTILLE		CRANTCHOUK	FP 5
116		2	COMPAS DE COUSURE	QUINCAILLERIE		
115		2	VIS A BOIS	F/30° 6.16	STD	
114		1	POIGNEE	(GREENHILLERIE)	SAVIGNY	POF. 307
113		2	FERMOIR	(CECNET)	SAVIGNY	" 16. CH
112		2	CHARNIERE	QUINCAILLERIE	SAVIGNY	MC 108CH
111		1	GOUTON	6.50 MID PAS 450		184 702 300T
110		2	BOUTON	CRANSILLONS		184 616 700D
109		2	CIMBLAT		COLLE	
108		1	CIMBLAT		COLLE	
107		1	CIMBLAT		COLLE	
106		2	CIMBLAT		COLLE	
105		1	CIMBLAT		COLLE	
104		1	CIMBLAT		COLLE	
103		1	CIMBLAT		COLLE	
102		1	CIMBLAT		COLLE	
101		1	BOITE		BIUS YERMI	
100		1	COFFRET DE RANGEMENT		COMPRENANT	

EMPELLE	1/2	PARIEL Th	MACHINE		N° PIECE
			COMPRESSEUR	ET DIFFUSEUR	

OUTILLAGE DE
RELEVÉ DE COTES

INTERIEUR DE LA CAISSE
PEINT EN ROUGE --

$\frac{A}{A}$

TURBOMECA 04 490 80805 - FRANCE

881 3 739 000